


目 录

- 01 乡级行政区主体功能定位分布图
- 02 国土空间总体格局规划图
- 03 国土空间控制线规划图
- 04 生态系统保护规划图
- 05 农业空间规划图
- 06 城镇体系规划图
- 07 历史文化保护线规划图
- 08 城乡生活圈和公共服务设施规划图
- 09 国土空间规划分区图


常州市钟楼区国土空间总体规划（2021-2035年）

乡级行政区主体功能定位分布图

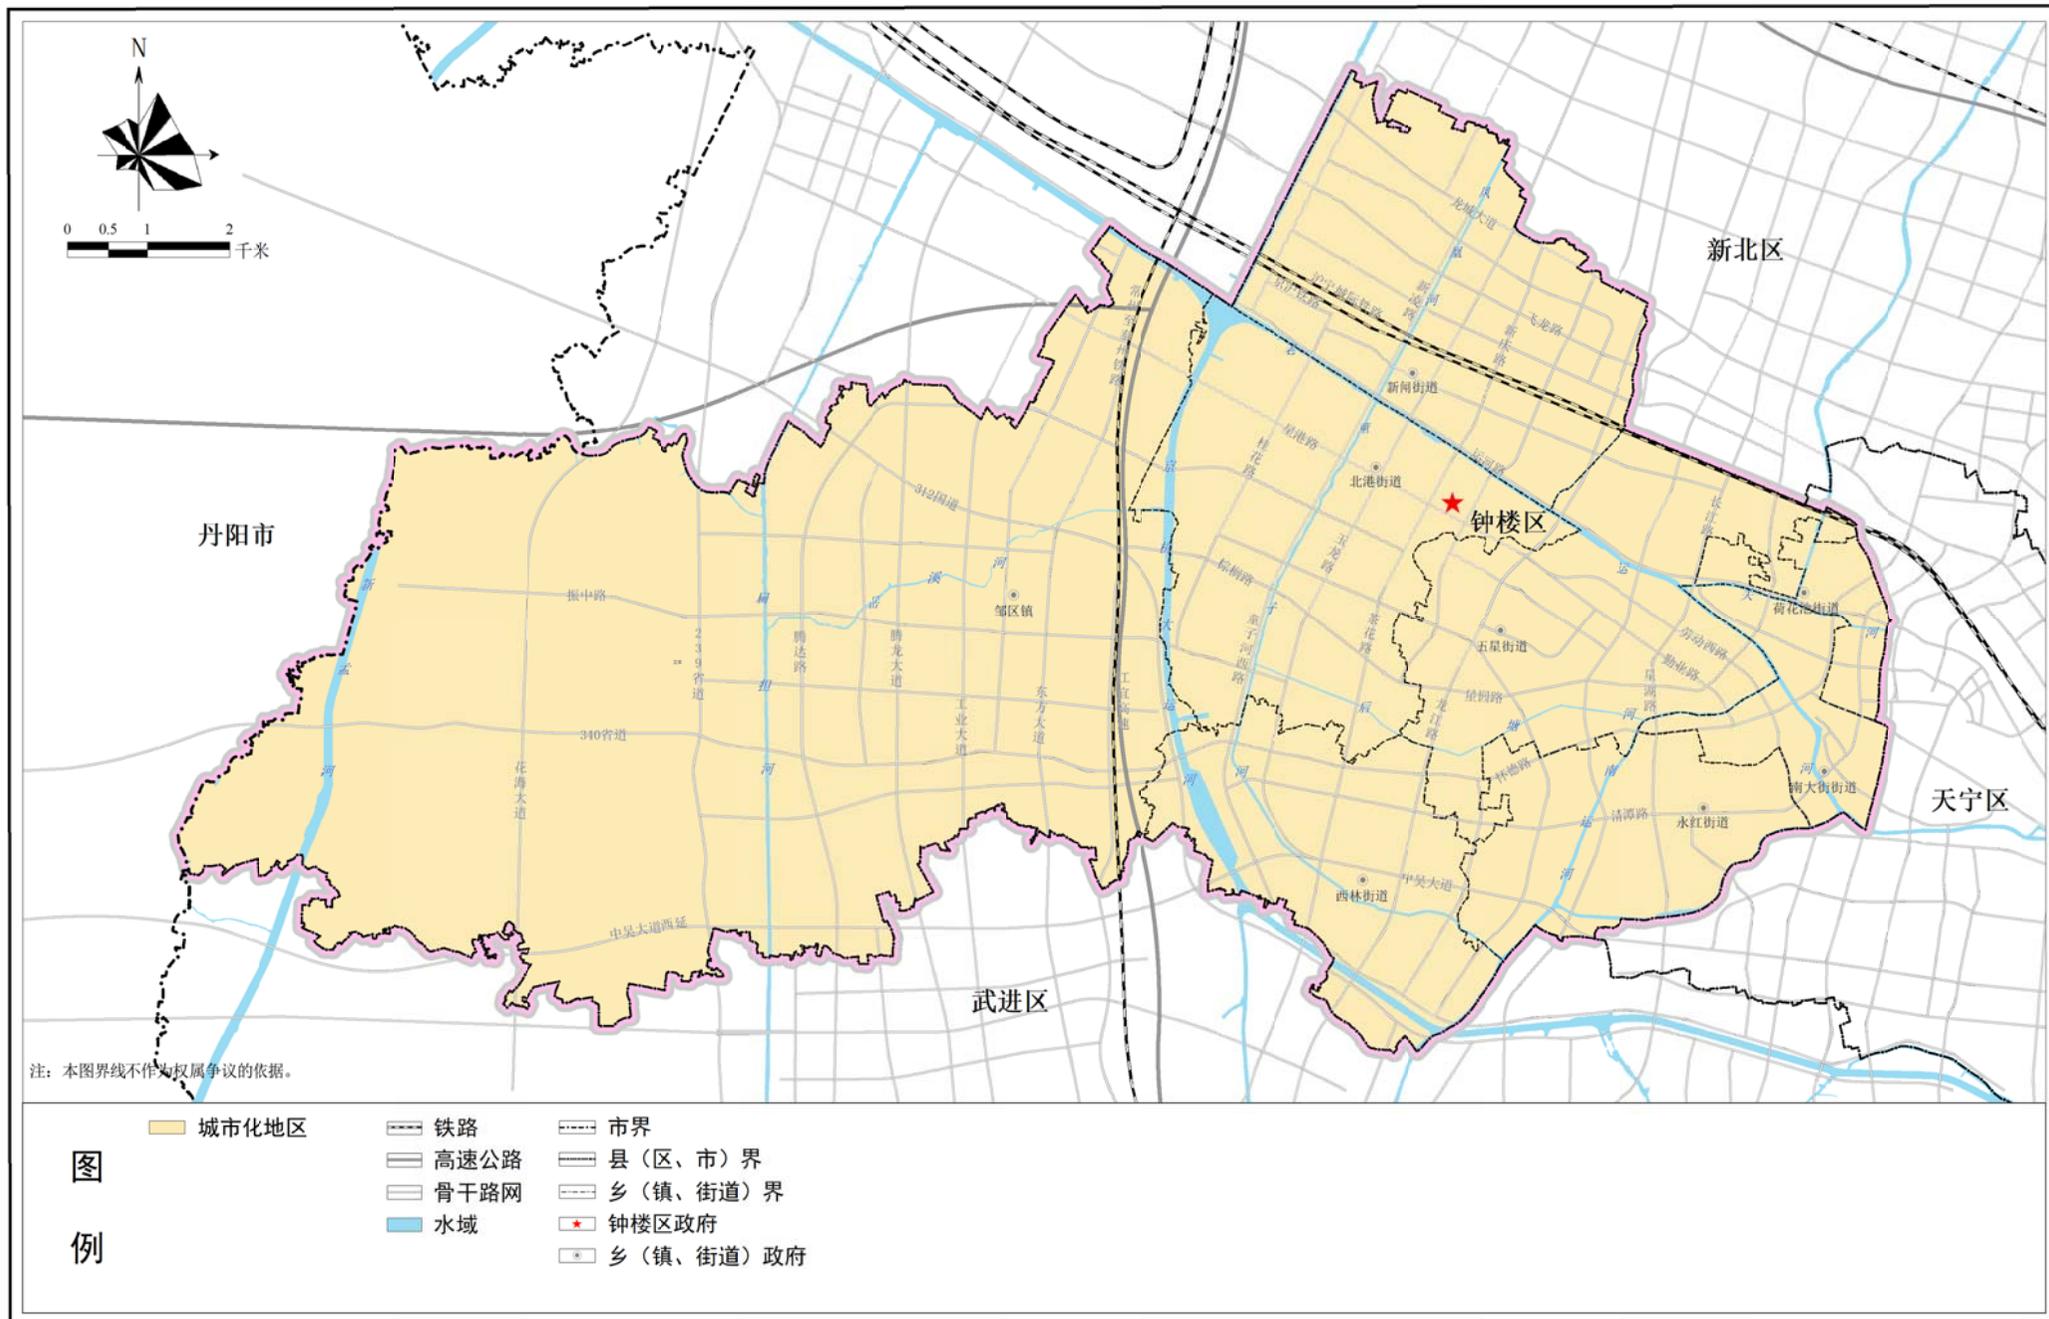


常州市钟楼区国土空间总体规划（2021-2035年）

国土空间总体格局规划图

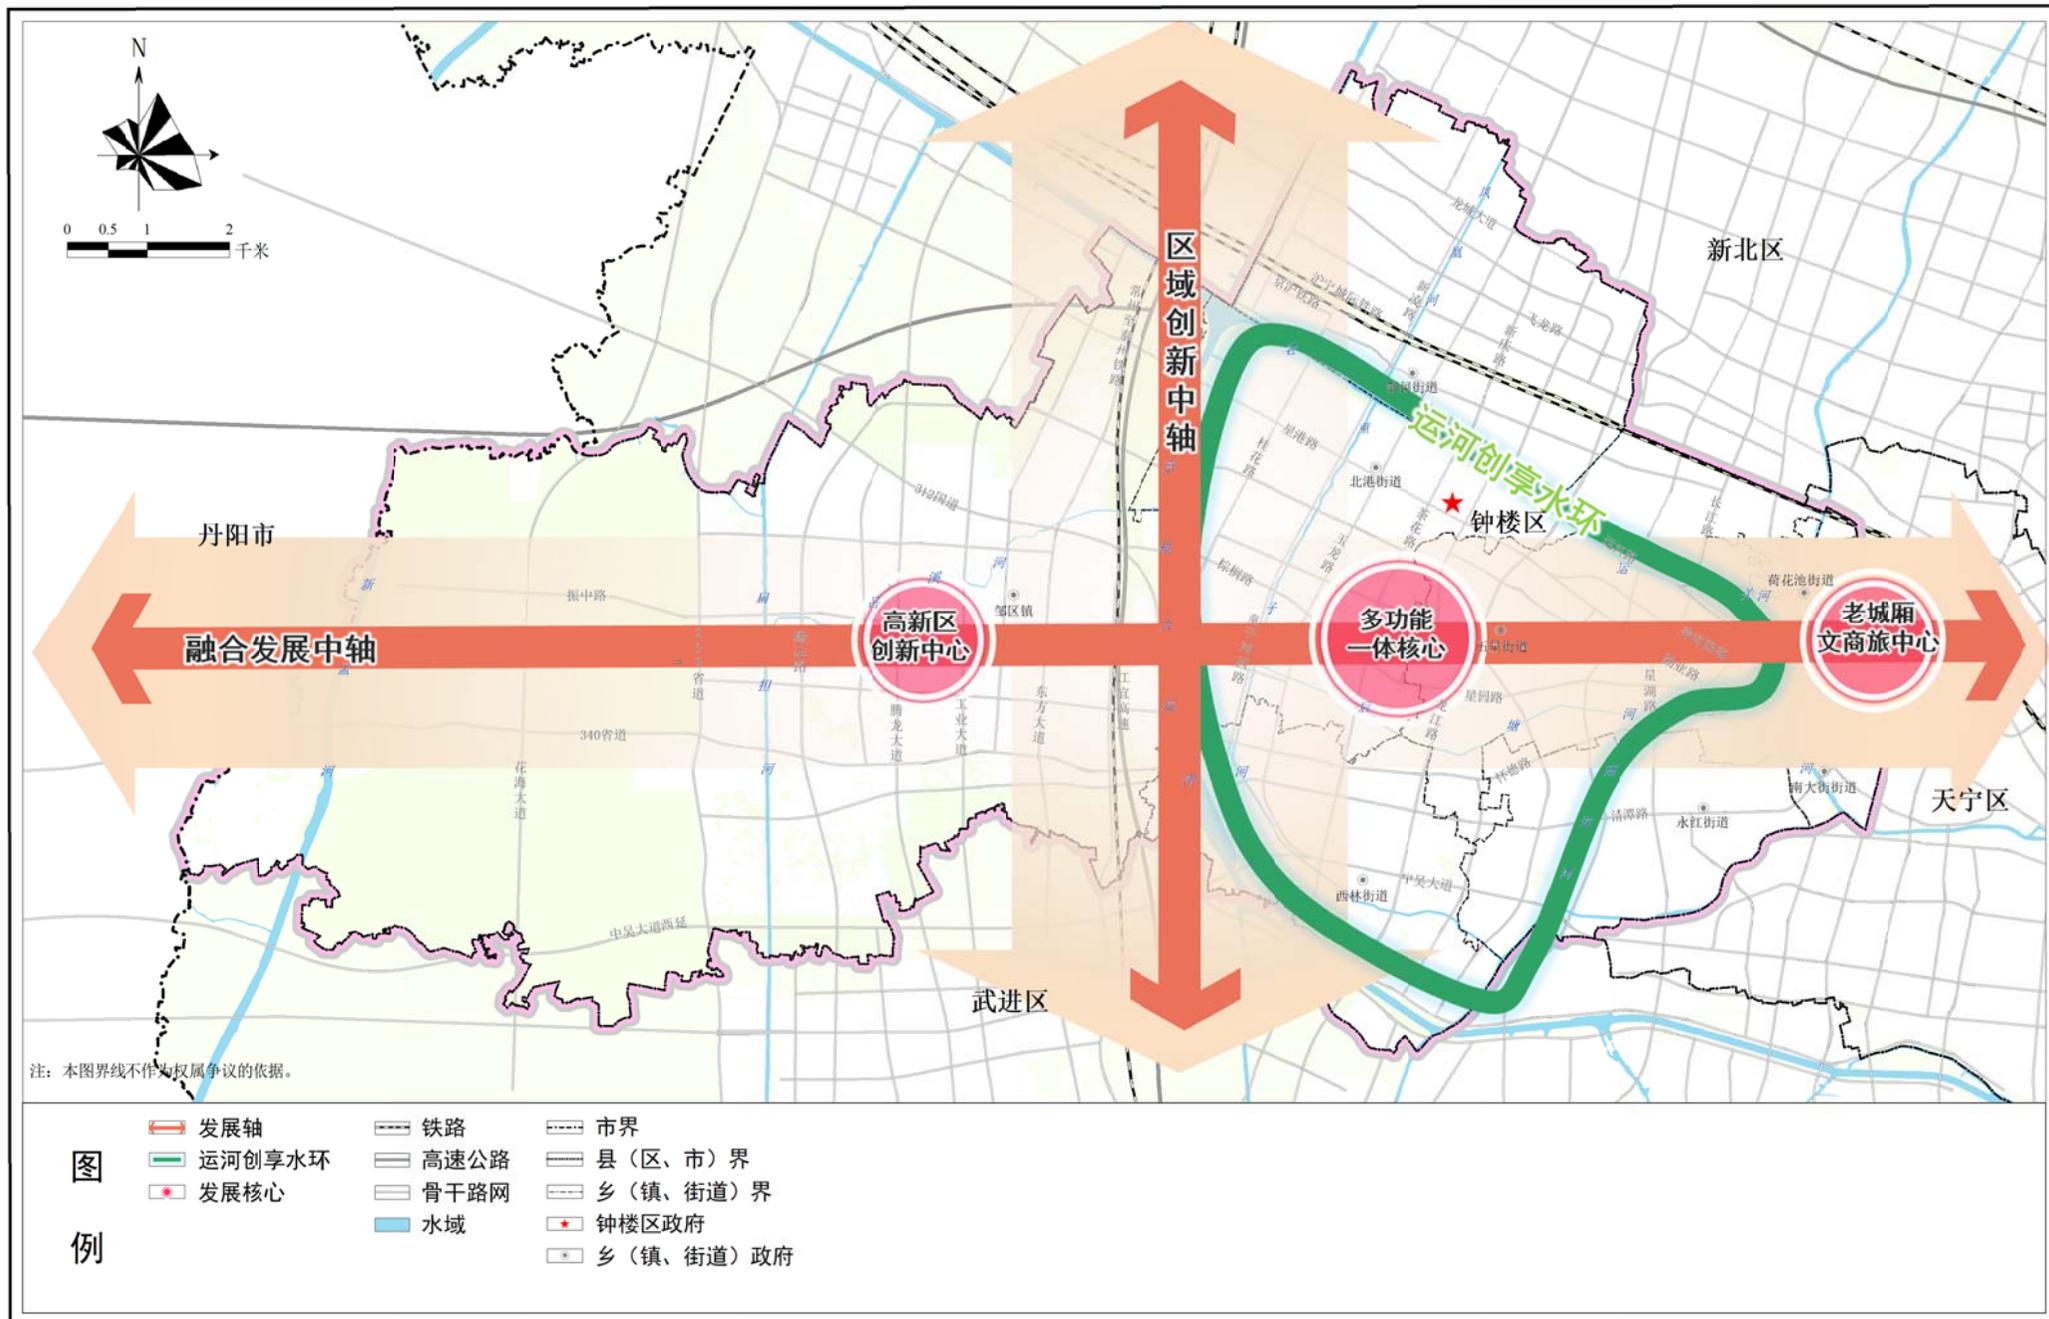


常州市钟楼区国土空间总体规划（2021-2035年）

国土空间控制线规划图

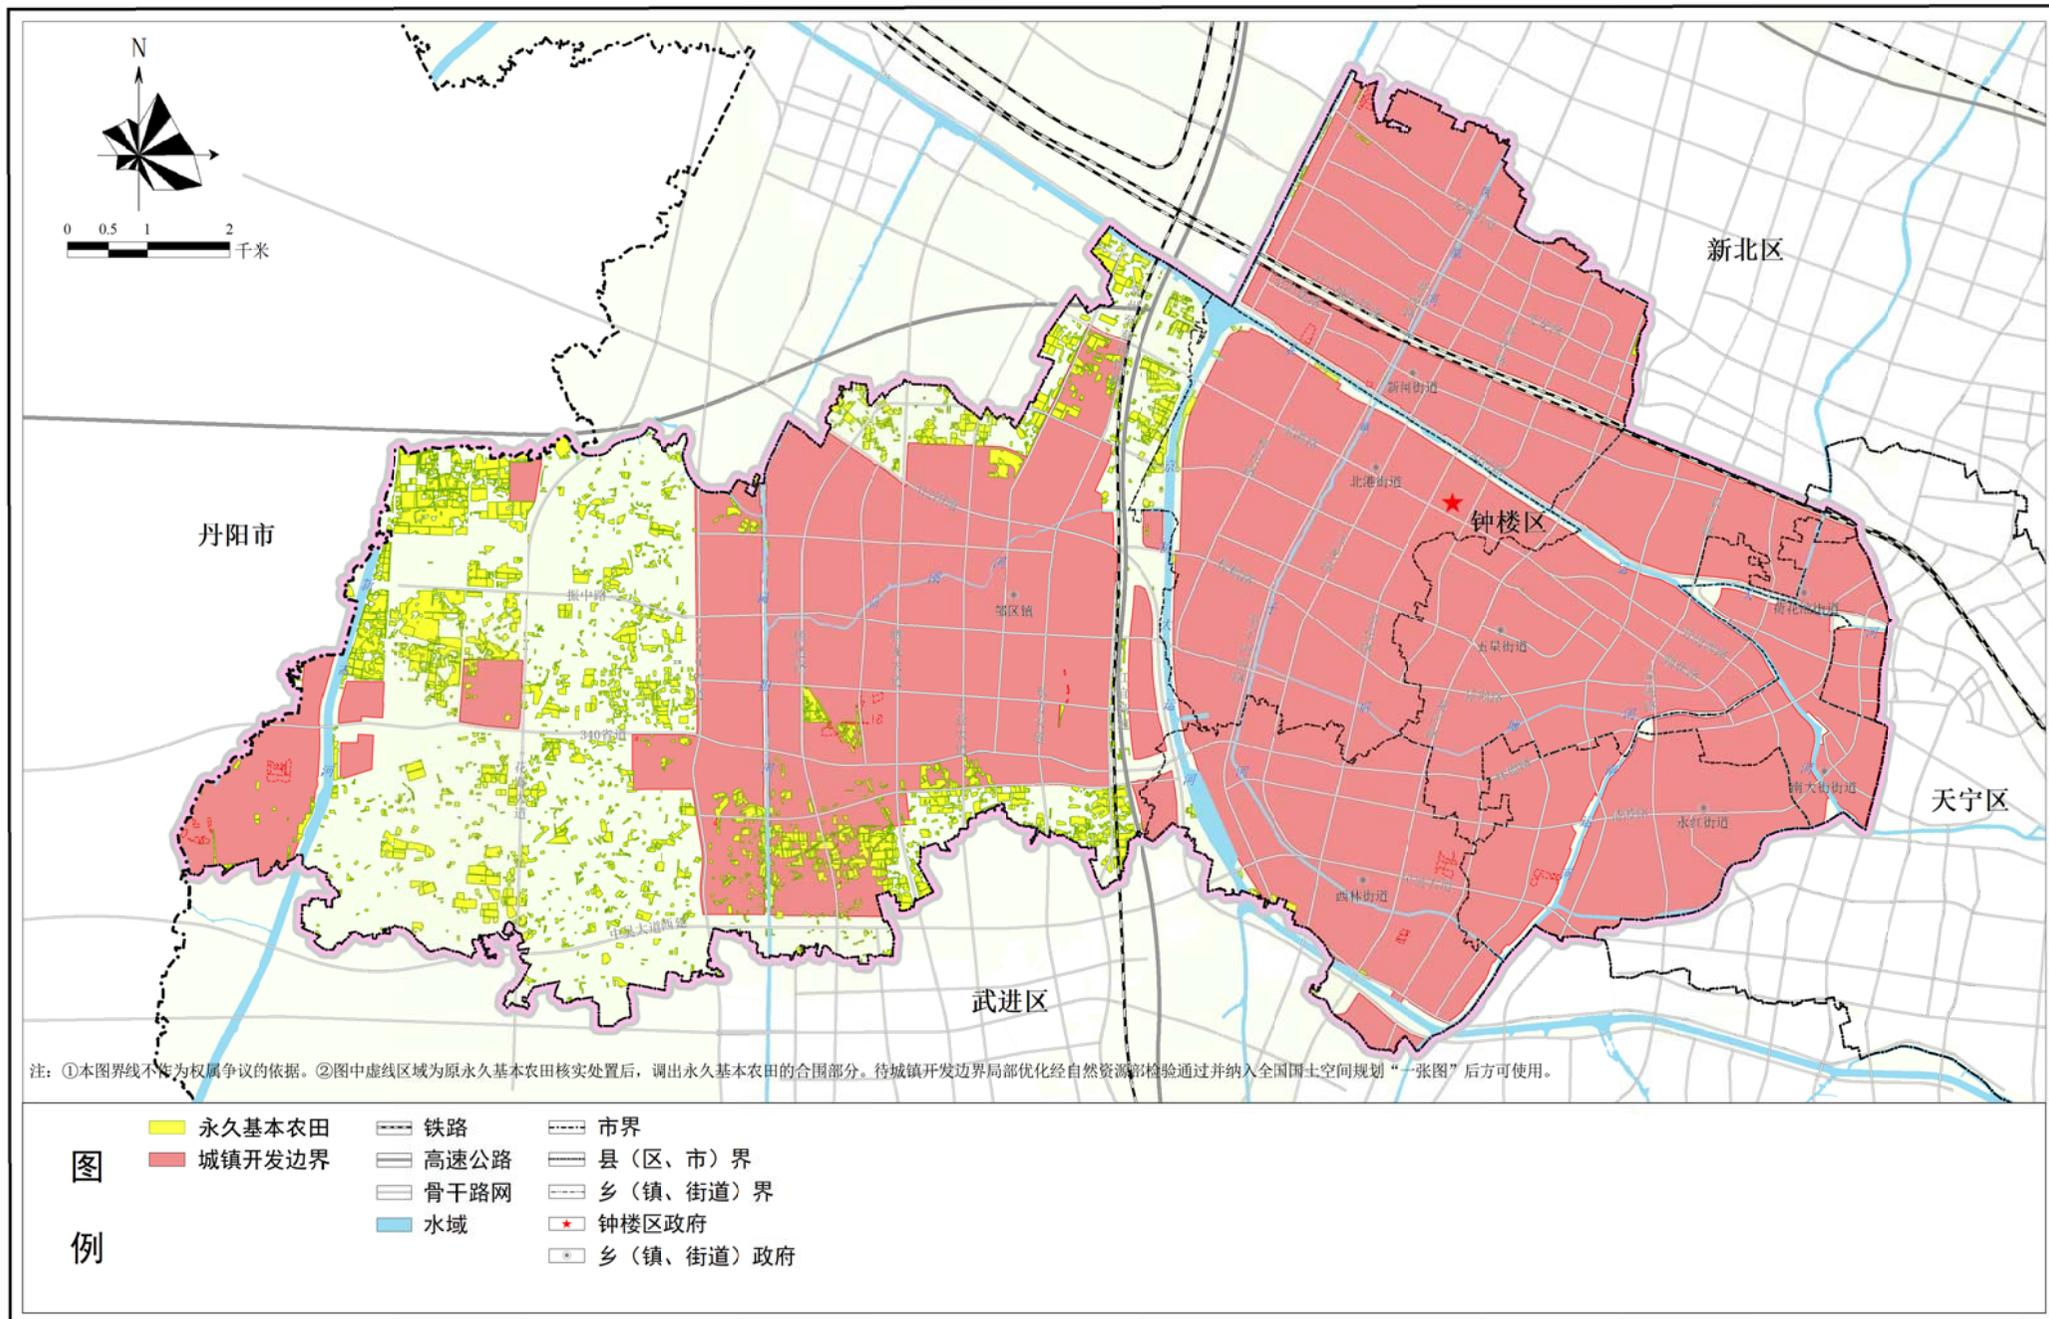


常州市钟楼区国土空间总体规划（2021-2035年）

生态系统保护规划图

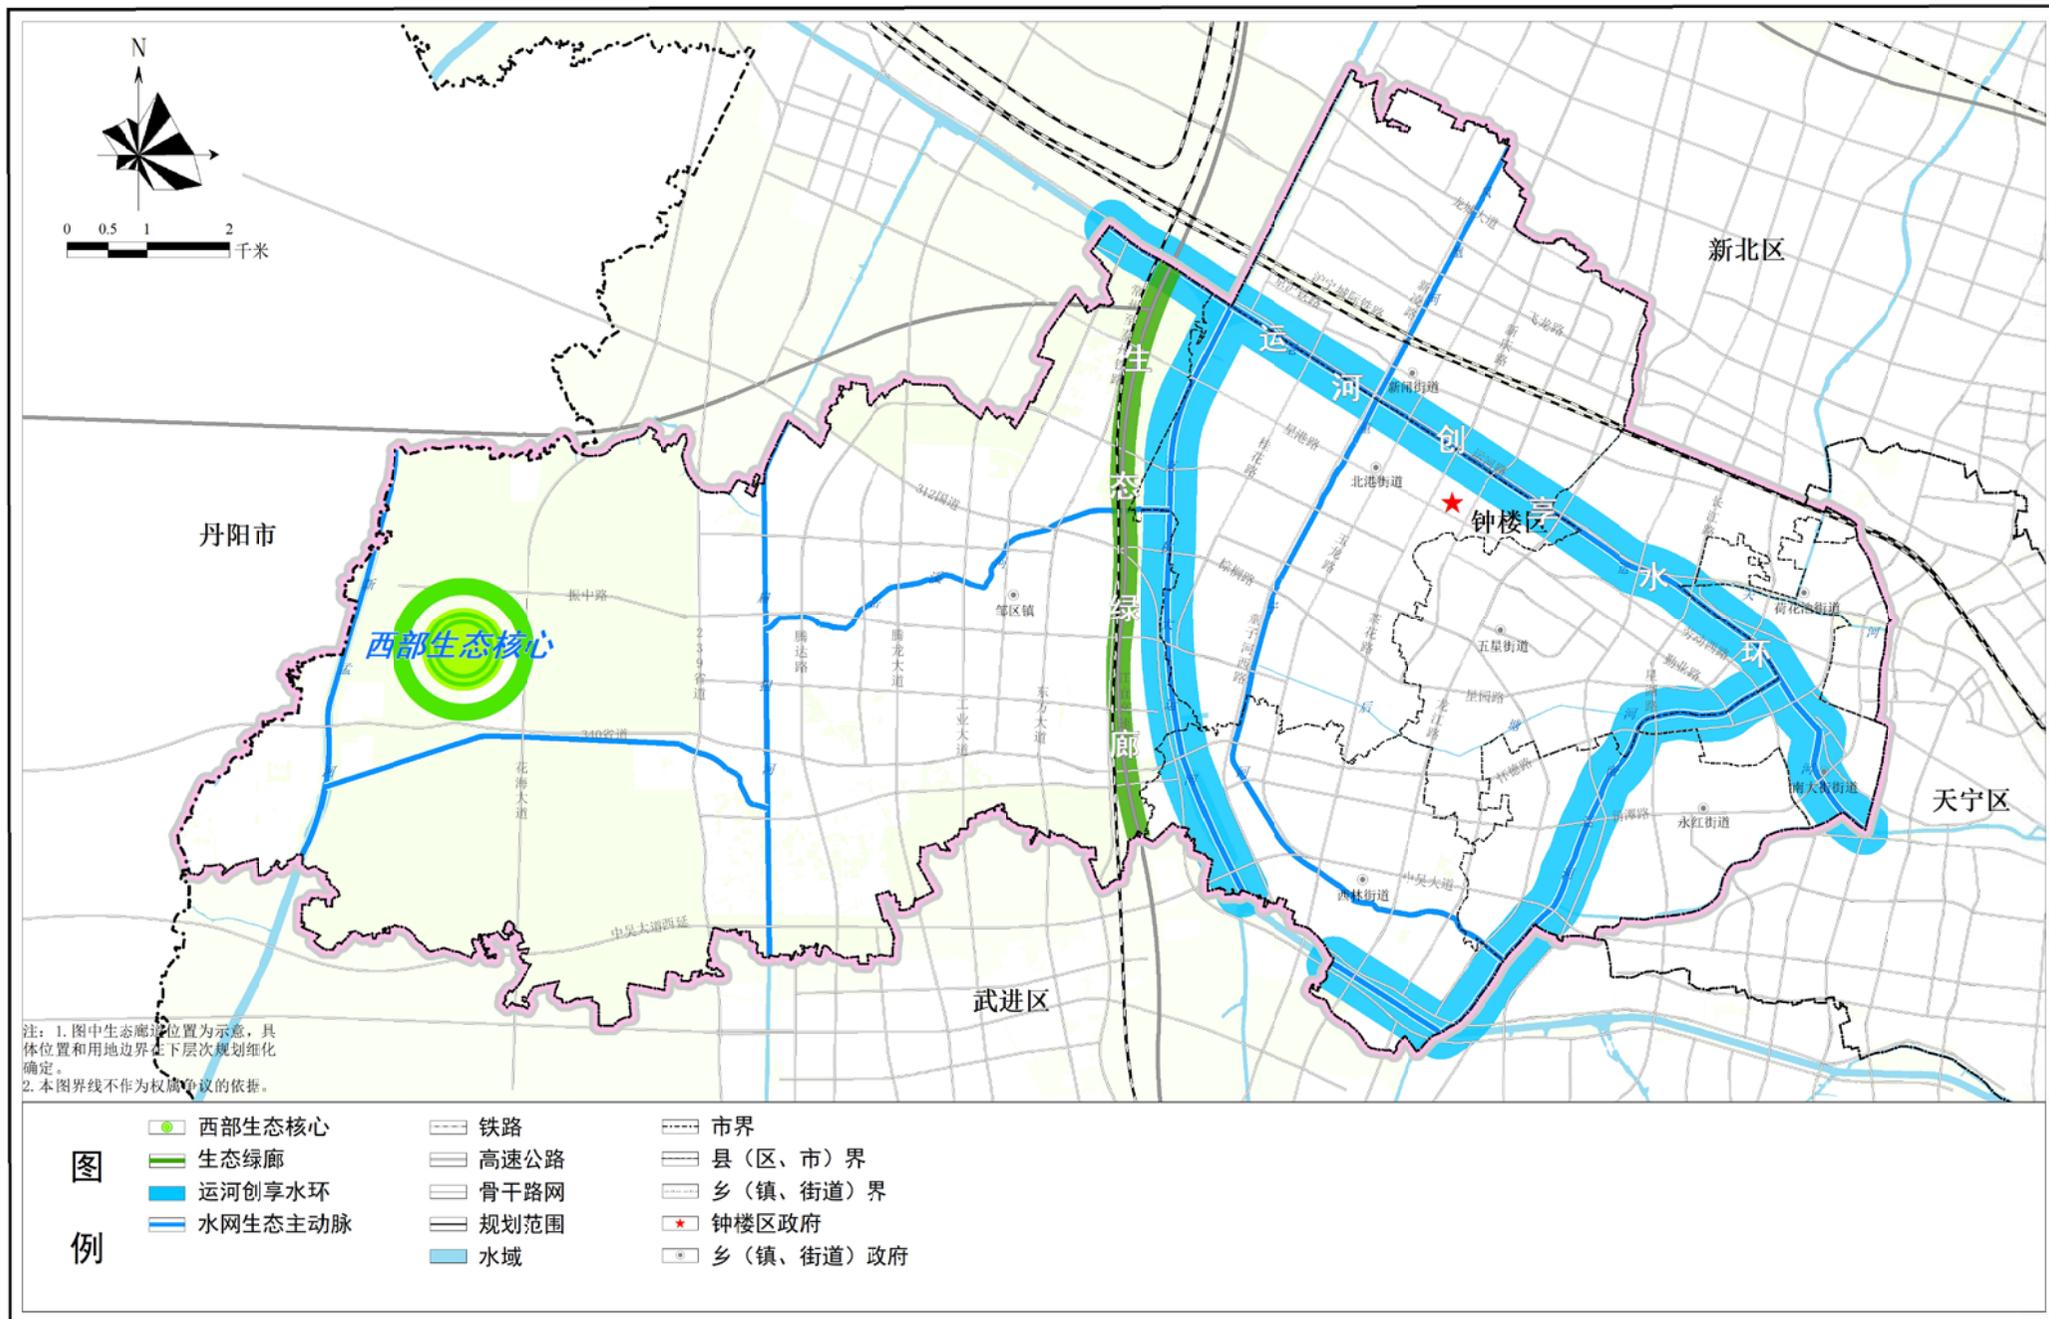


常州市钟楼区国土空间总体规划（2021-2035年）

农业空间规划图

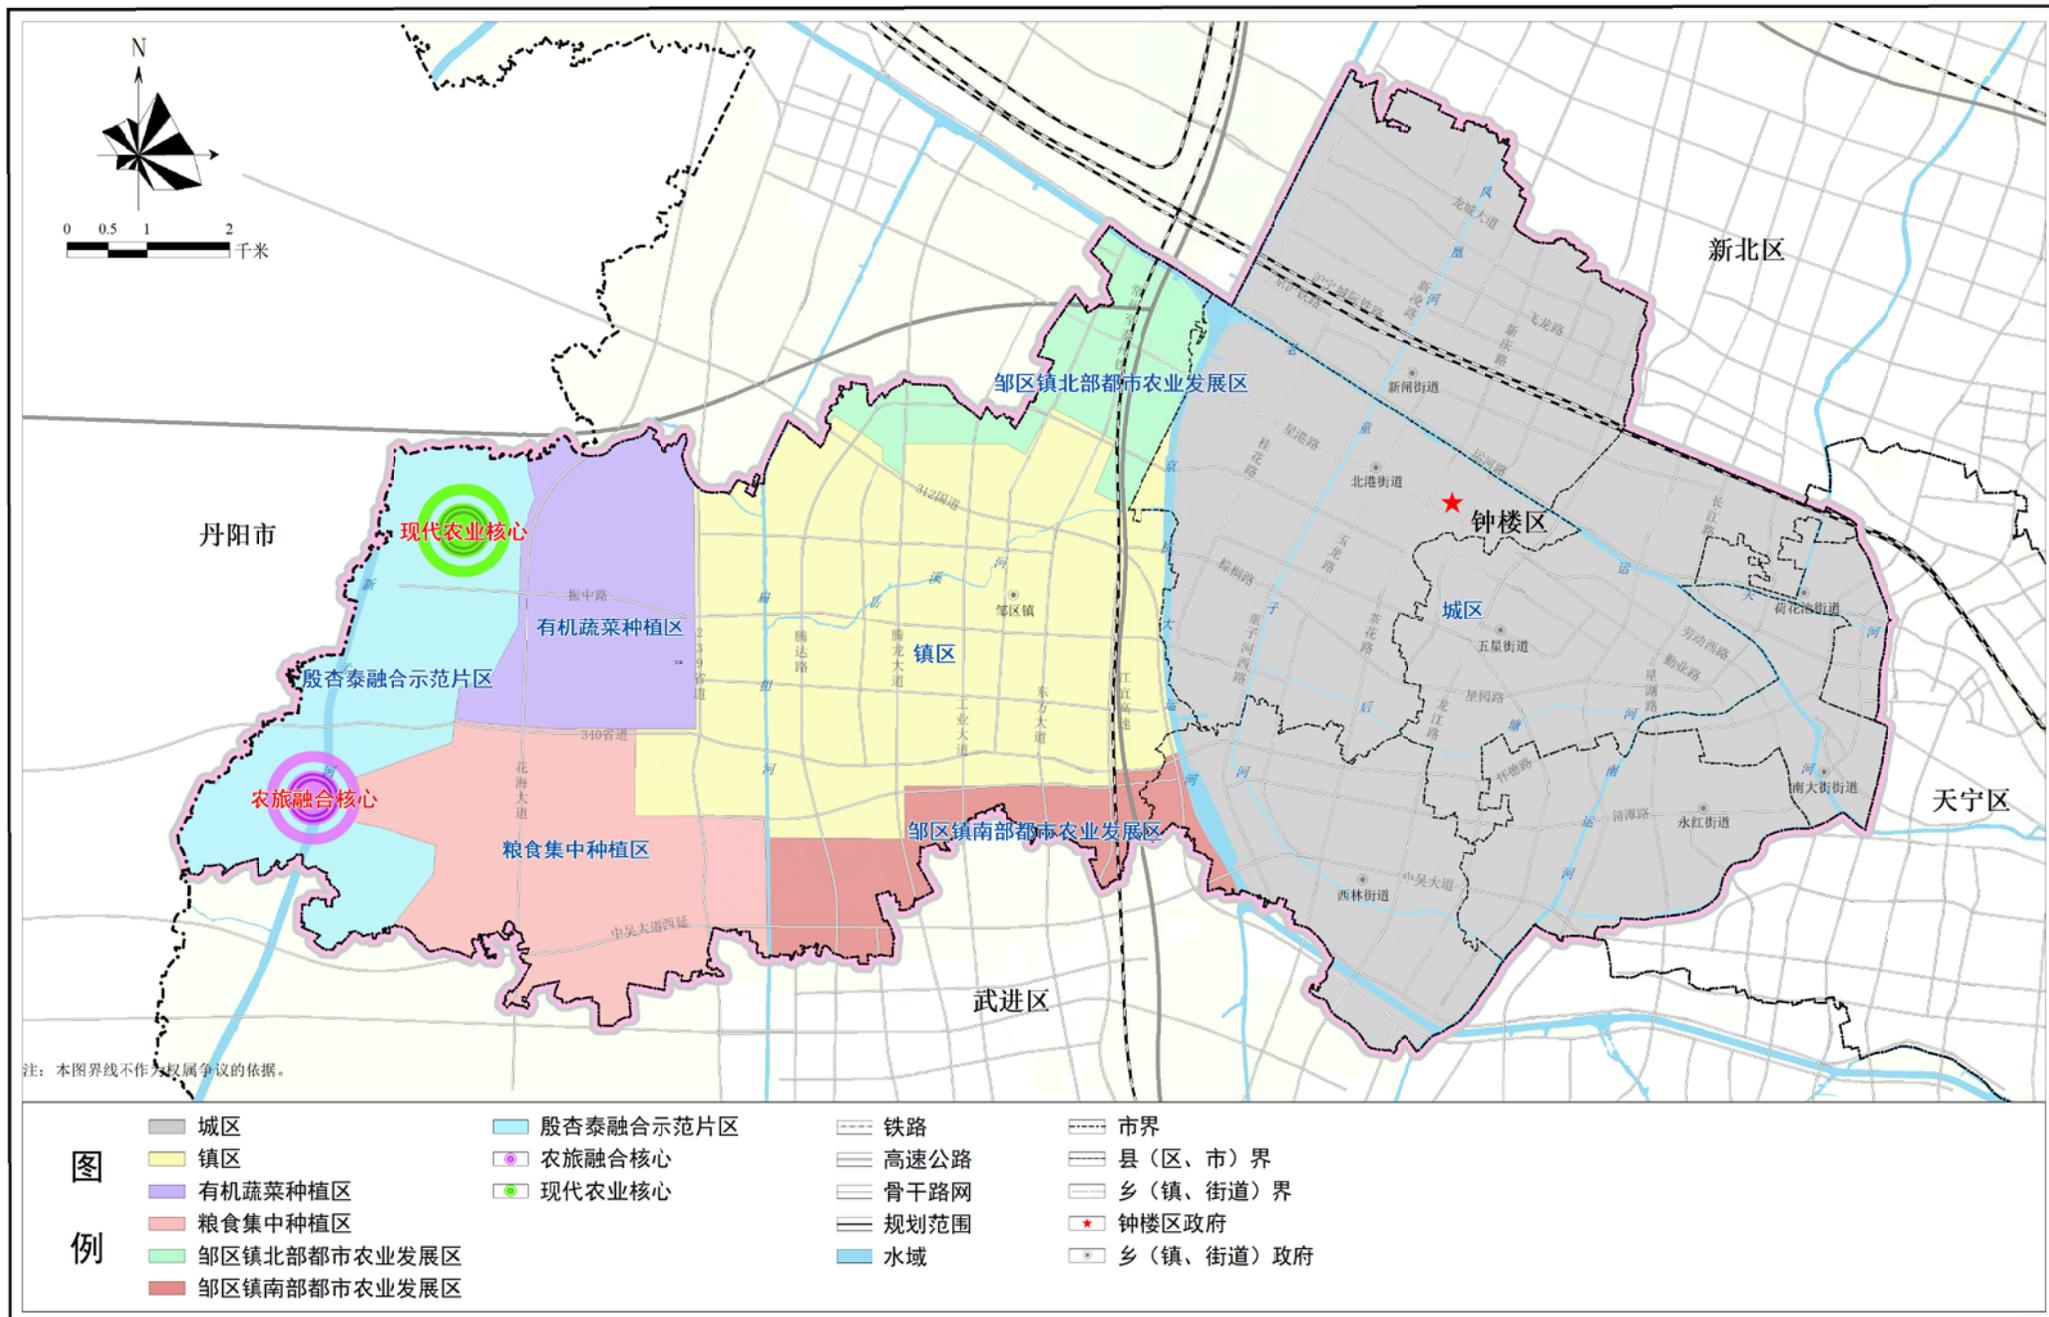


常州市钟楼区国土空间总体规划（2021-2035年）

城镇体系规划图

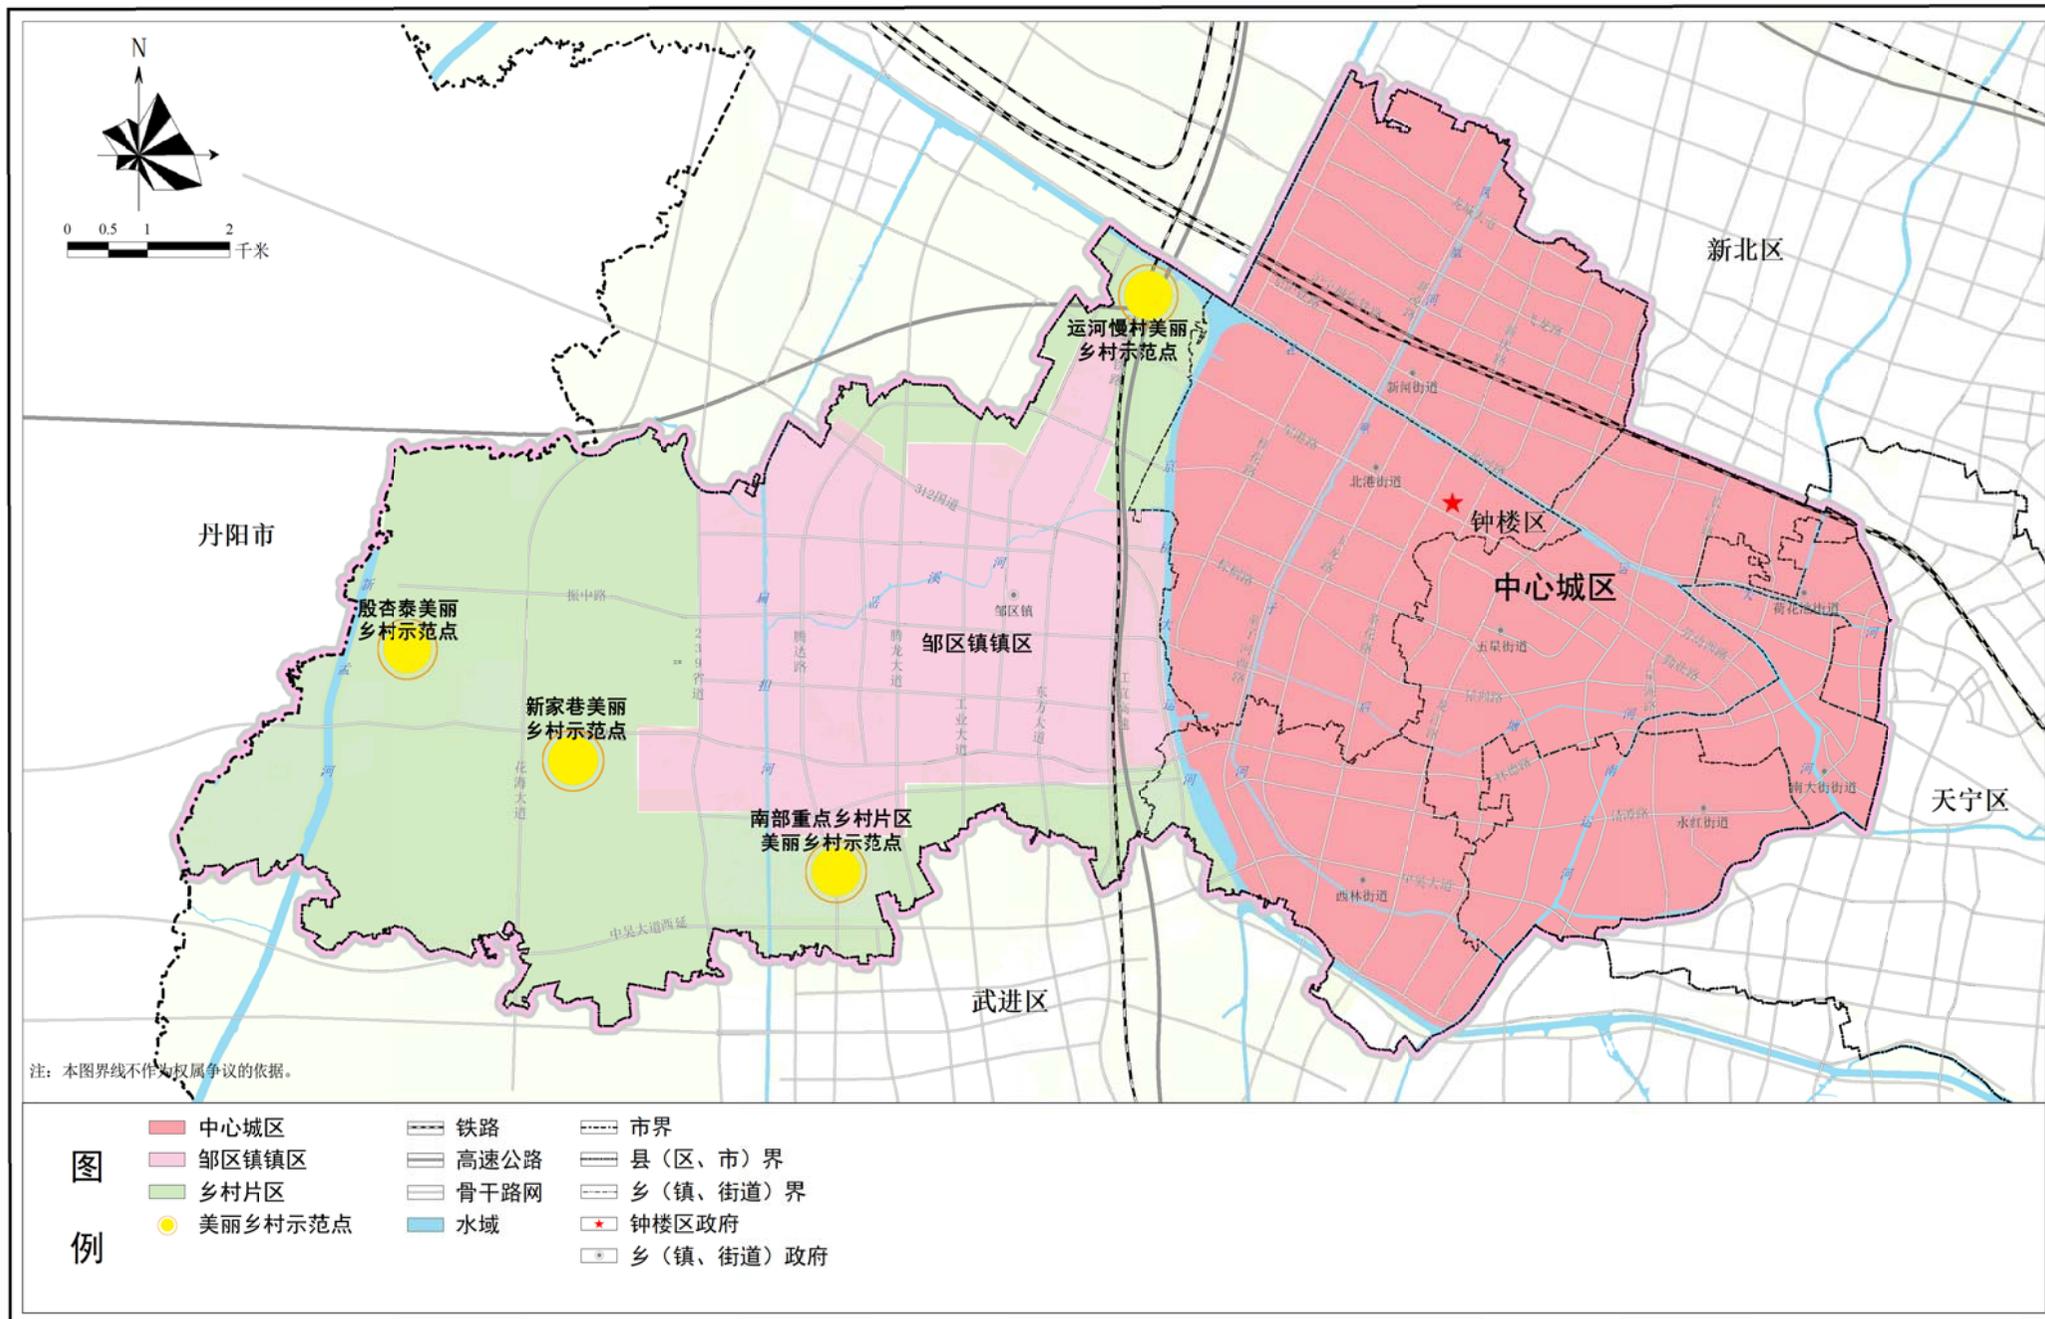


常州市钟楼区国土空间总体规划（2021-2035年）

历史文化保护线规划图

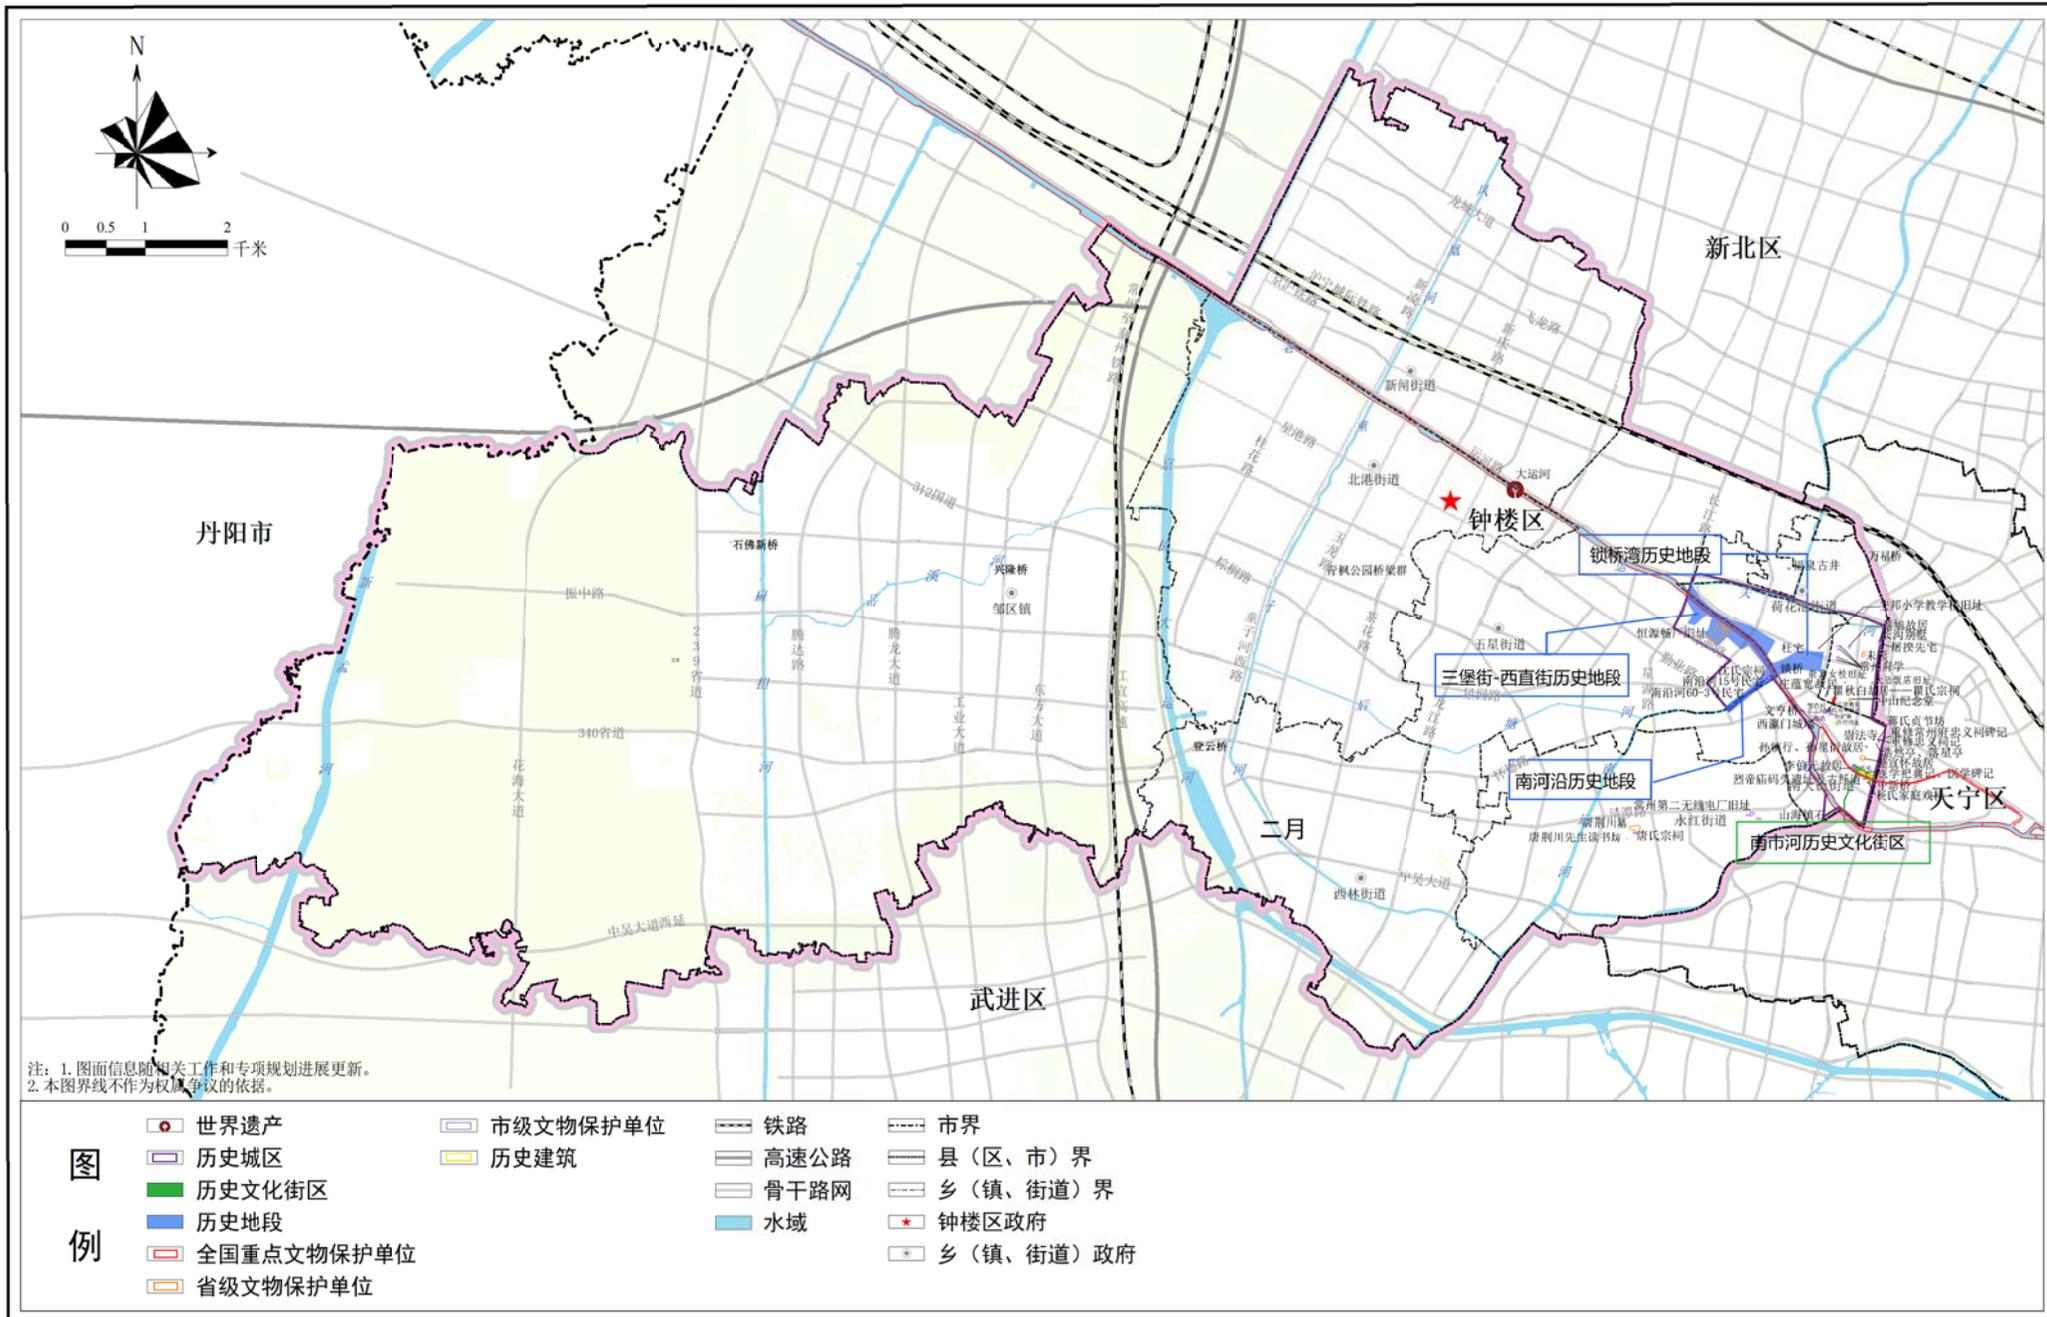

常州市钟楼区国土空间总体规划（2021-2035年）

城乡生活圈和公共服务设施规划图

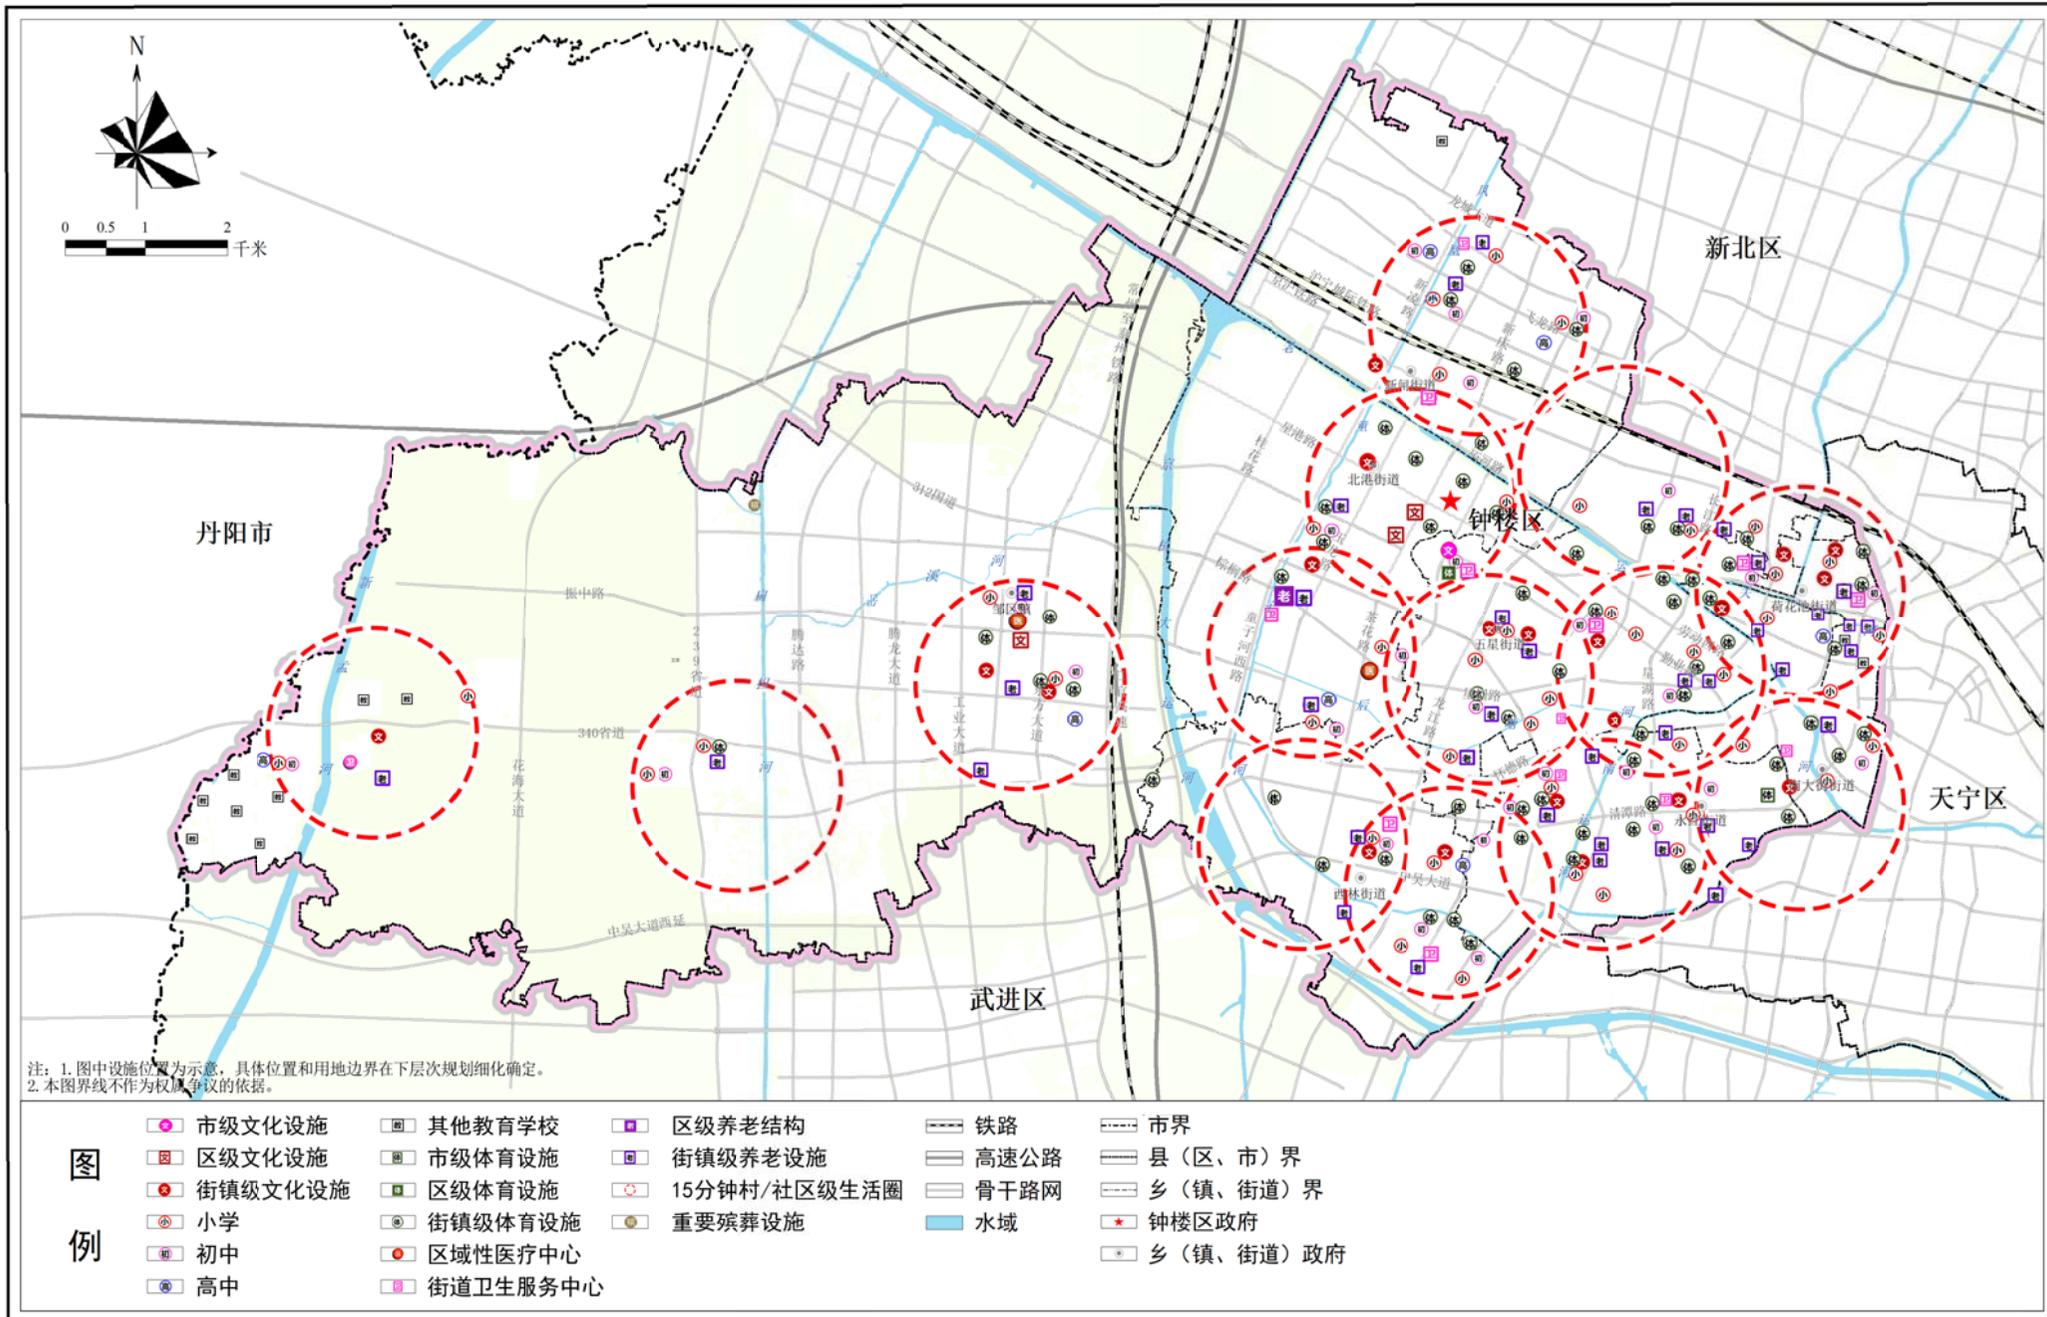

常州市钟楼区国土空间总体规划（2021-2035年）

国土空间规划分区图

